



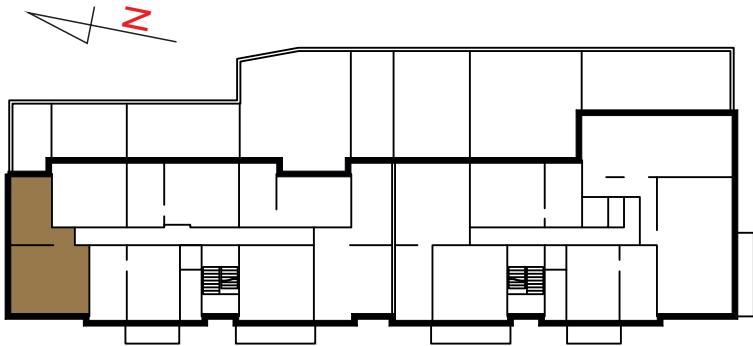

Gorzów Wlkp. ul. Moniuszki 31 m. 2, parter

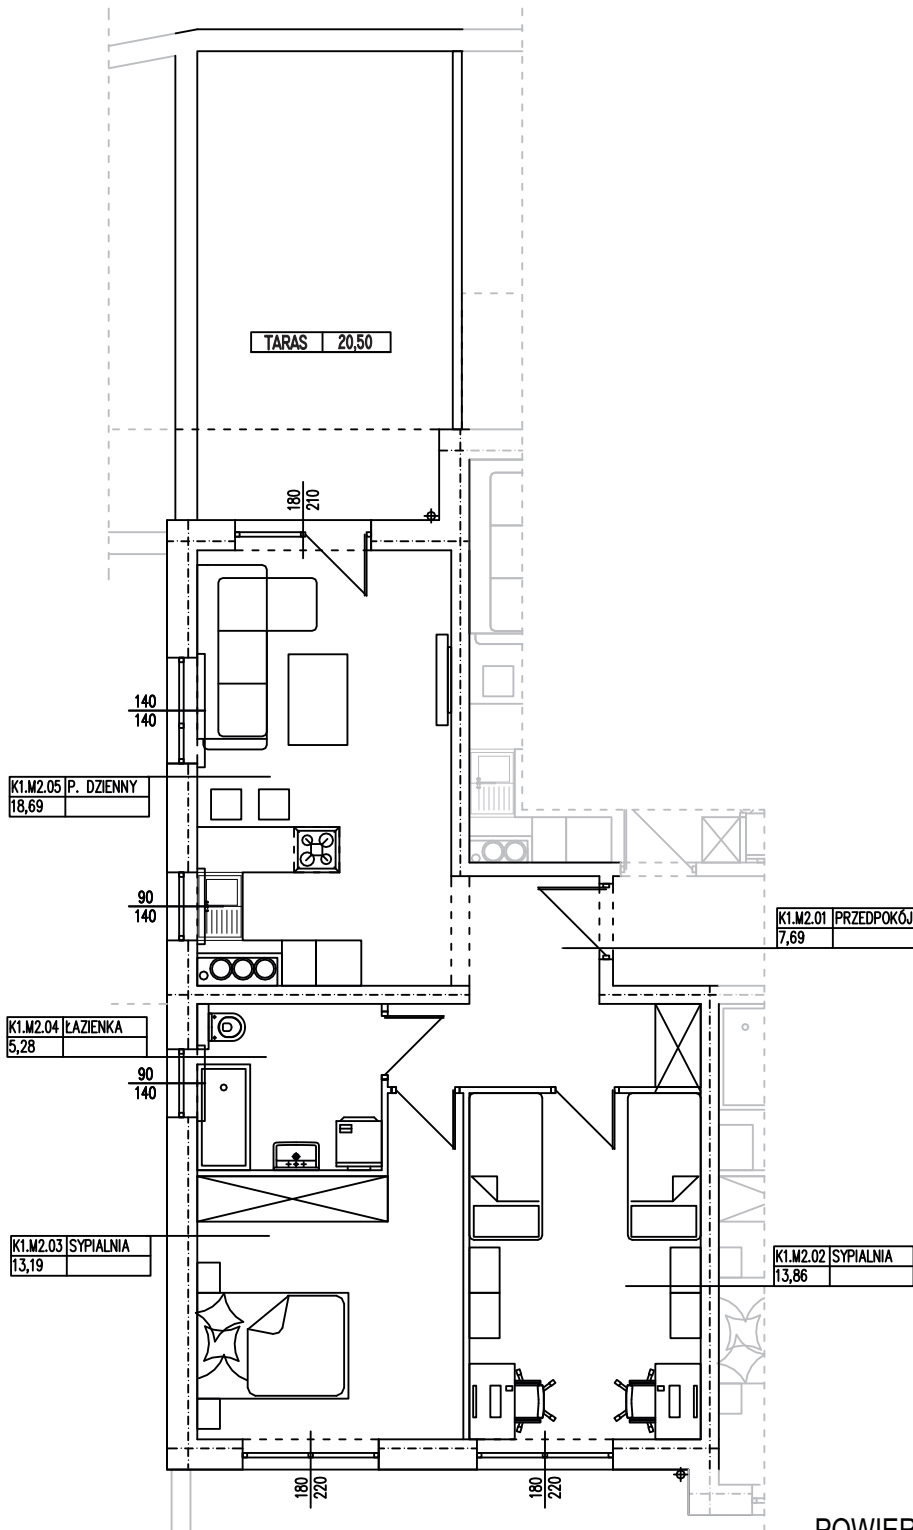


WZGÓRZE MONIUSZKI



POWIERZCHNIA UŻYTKOWA 58,70 m<sup>2</sup>

**PBF INWESTYCJE**

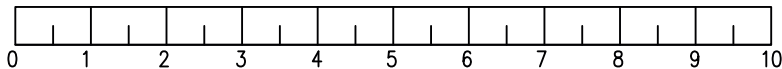

Wyposażenie ma charakter poglądowy i nie stanowi zobowiązania umownego.  
Specyfikacja wykonania lokalu mieszkalnego znajduje się w prospekcie informacyjnym.  
Powierzchnie wyliczone zgodnie z PN-ISO 9836:2022-07 oraz przepisami prawa budowlanego.  
Powierzchnie mogą ulec nieznaczny zmianom na etapie realizacji inwestycji.