



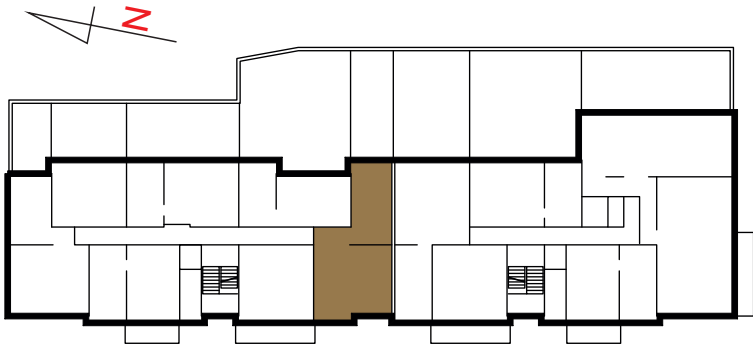

Gorzów Wlkp. ul. Moniuszki 31 m. 6, parter



WZGÓRZE MONIUSZKI

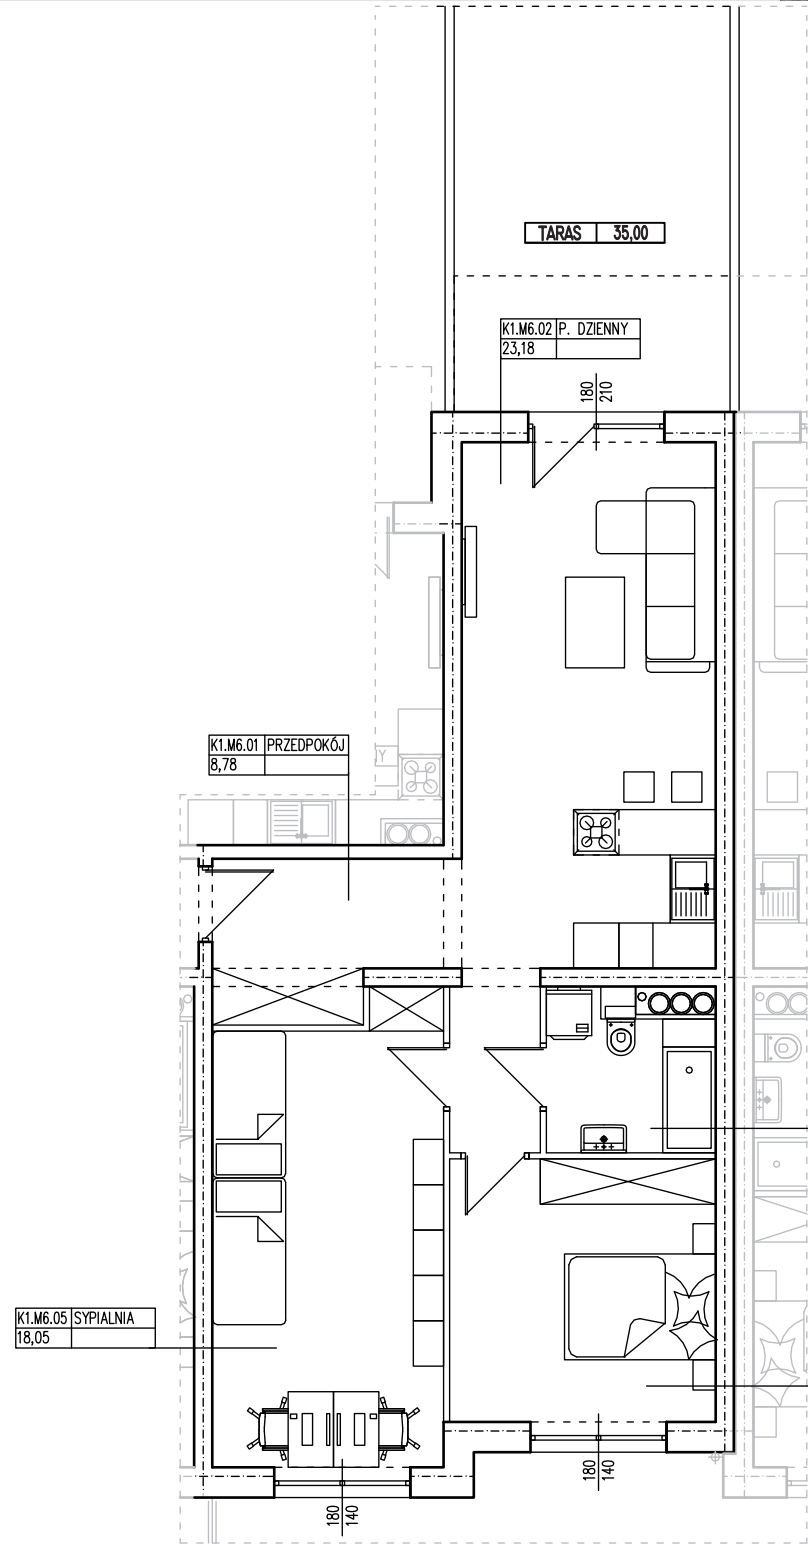

POWIERZCHNIA UŻYTKOWA 66,30 m²

Wypożyczenie ma charakter poglądowy i nie stanowi zobowiązania umownego.
Specyfikacja wykonania lokalu mieszkalnego znajduje się w prospekcie informacyjnym.
Powierzchnie wyliczone zgodnie z PN-ISO 9836:2022-07 oraz przepisami prawa budowlanego.
Powierzchnie mogą ulec nieznaczny zmianom na etapie realizacji inwestycji.