


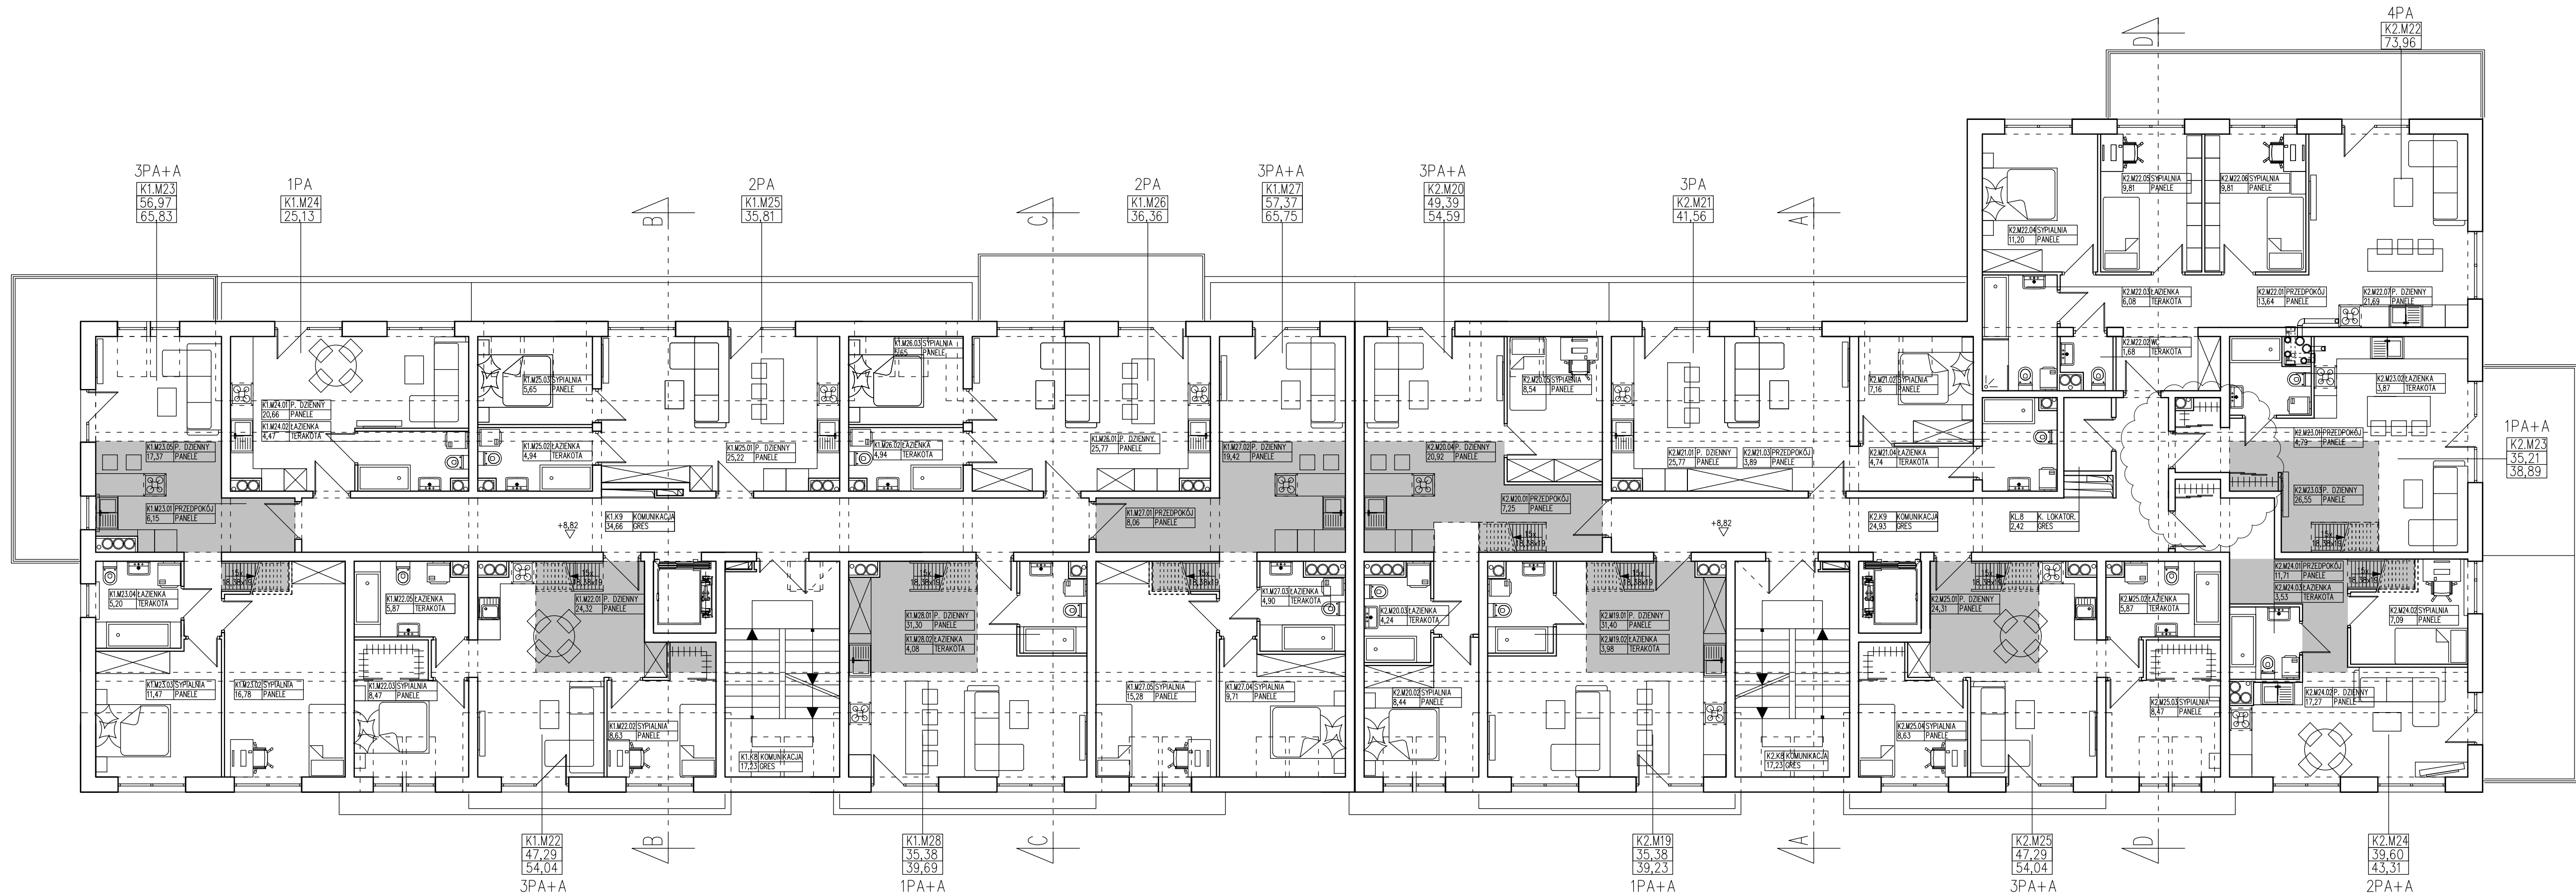

LEGENDA OZNACZEŃ
GRAFICZNYCH


OTWARCIA W STROPIE POŚREDNIM
KONDYGNACJI 3 PIĘTRA



KRZYSZTOF GRZEGORZEWSKI
ARCHITEKT
ul. Górczyńska 21/1-24 66-400 Gorzów Wlkp.
tel. 608 36 22 21 mail: grzegorzewski@kgp.pl
http: //kgp.pl

BUDYNEK MIESZKALNY WIELORODZINNY WRAZ
Z INFRASTRUKTURĄ TECHNICZNĄ I ZAGOSPODAROWANIEM TERENU
JEDN. EMD. GÓRZÓW WLKP. UL. MONUSZKI
DZ. NR 772 W OBR. 09

STADIUM	PROJEKT TECHNICZNY
BRANŻA	ARCHITEKTURA
TRESC RYSUNKU	RZUT III PIĘTRA
NR RYSUNKU	SKALA
A4	1:100
NR PROJEKTU	DATA
	27.12.2024
PROJEKTANT	mgr inż. arch. Krzysztof Grzegorzewski uprawnienia do projektowania bez ograniczeń w specjalności architektonicznej nr LOA/1/2002/GW
OPRACOWAŁ	mgr inż. arch. Jakub Koradeński uprawnienia do projektowania bez ograniczeń w specjalności architektonicznej nr LOA/1/2006/GW
OPRACOWAŁA	mgr inż. arch. Magdalena Staszewicz

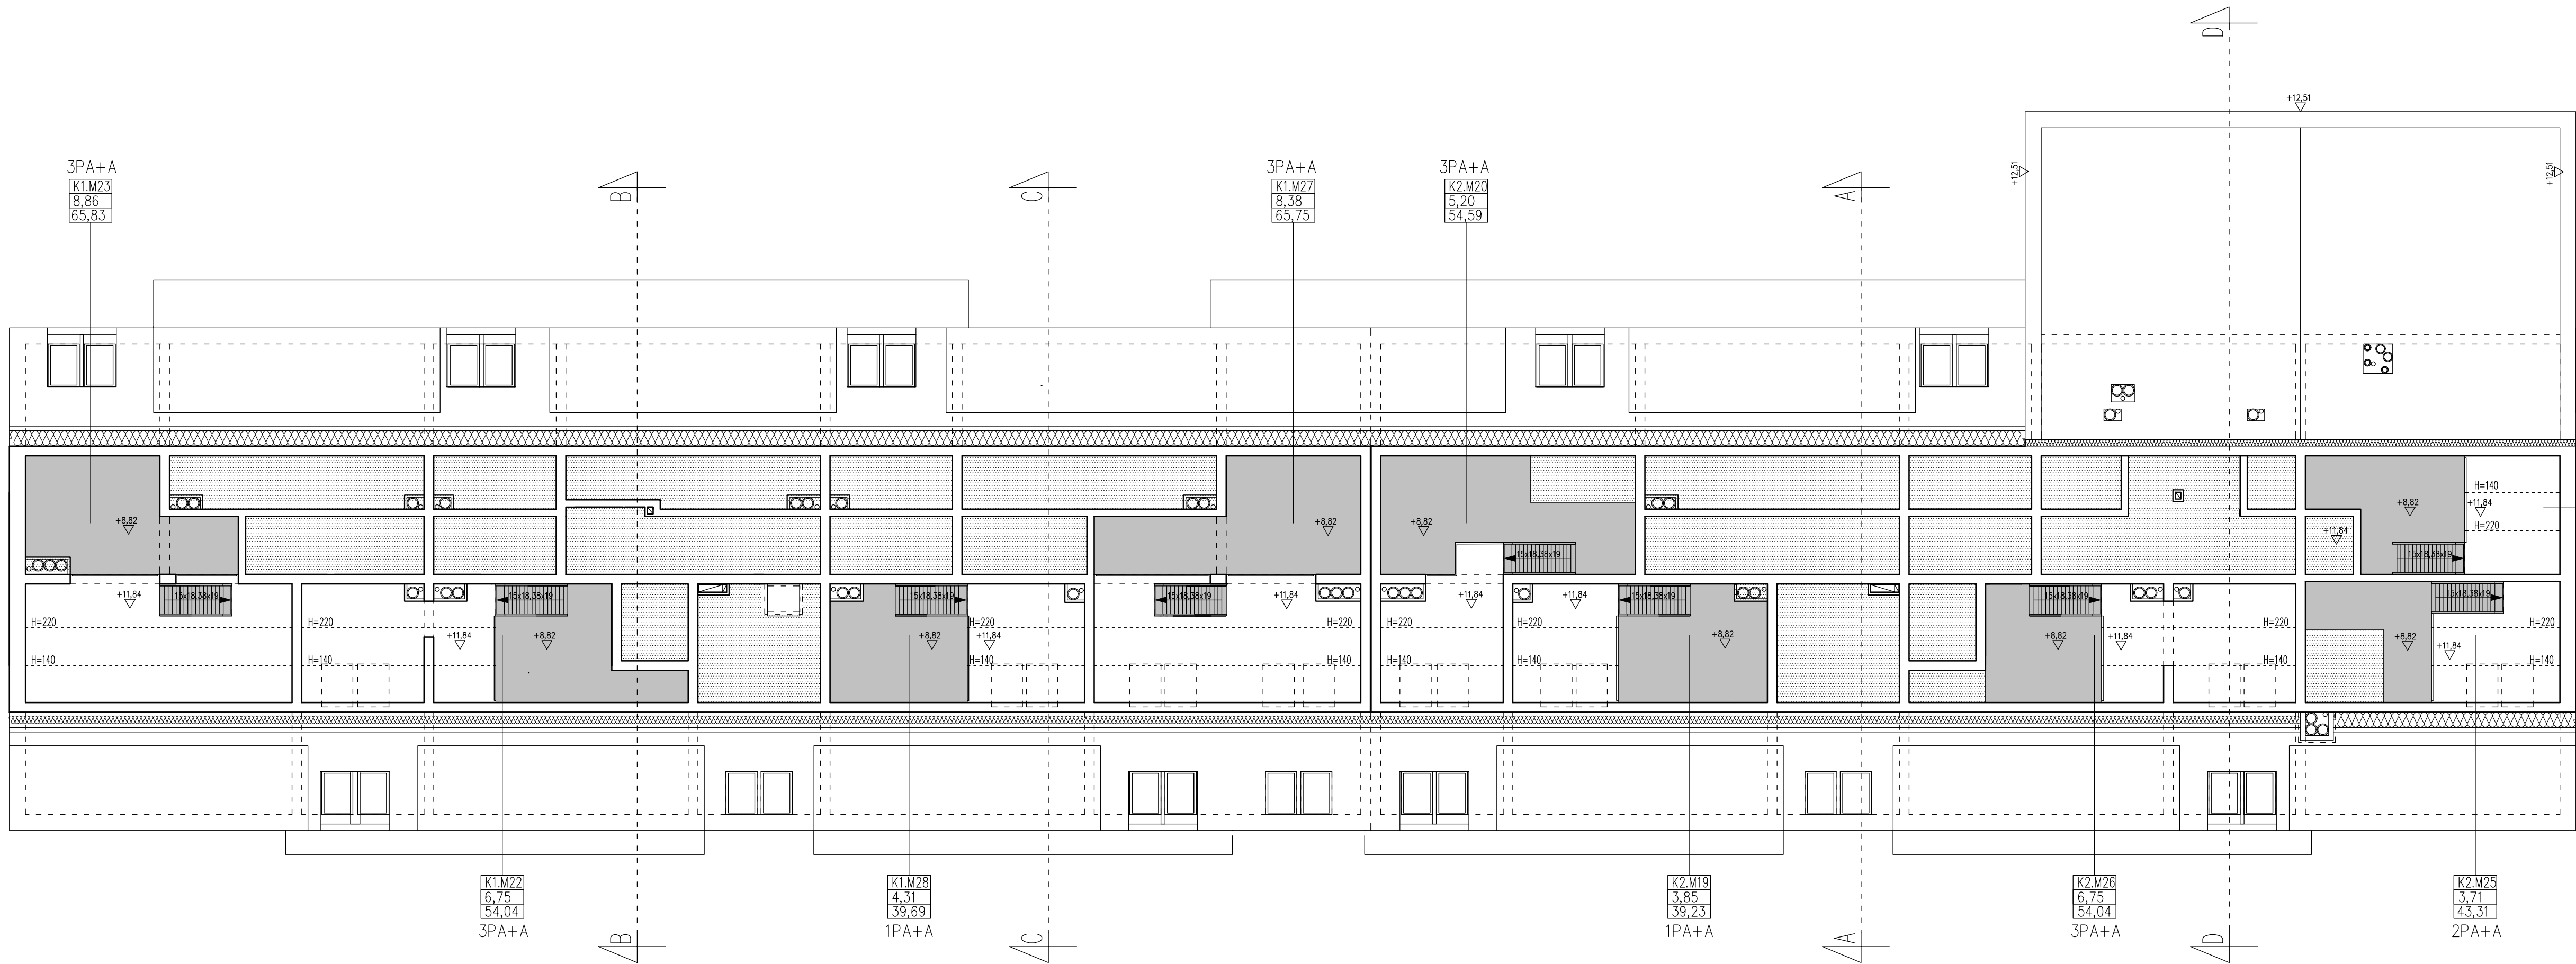

LEGENDA OZNACZEŃ GRAFICZNYCH

[Symbol]	OTWARCIA W STROPIE POŚREDNIM KONDYGNACJI 3 PIĘTRA
[Symbol]	PRZESTRZEŃ NIEUŻYTKOWA



KRZYSZTOF GRZEGORZEWSKI
ARCHITEKT
Ul. Górczyńska 21/1-24 66-400 Gorzów Wlkp.
tel. 608 36 22 21 e-mail: grzegorzewski@kgg.pl
http://kgg.pl

BUDYNEK MIESZKALNY WIELORODZINNY WRAZ
Z INFRASTRUKTURĄ TECHNICZNĄ I ZAGOSPODAROWANIEM TERENU
JEDN. EMD. GORZÓW WLKP. UL. MONUSZKI
DZ. NR 772 W OBR. 09

STADIUM	PROJEKT TECHNICZNY
BRANŻA	ARCHITEKTURA
TREŚĆ RYSUNKU	RZUT ANTRESOLI III PIĘTRA
NR RYSUNKU	A5
SKALA	1:100
NR PROJEKTU	DATA
	27.12.2024
PROJEKTANT	mgr inż. arch. Krzysztof Grzegorzewski uprawnienia do projektowania bez ograniczeń w specjalności architektonicznej nr LOA/1/2002/GW
OPRAWIDŁO	mgr inż. arch. Jakub Kordecki uprawnienia do projektowania bez ograniczeń w specjalności architektonicznej nr LOA/1/2006/GW
OPRAWIDŁA	mgr inż. arch. Magdalena Staszewicz