


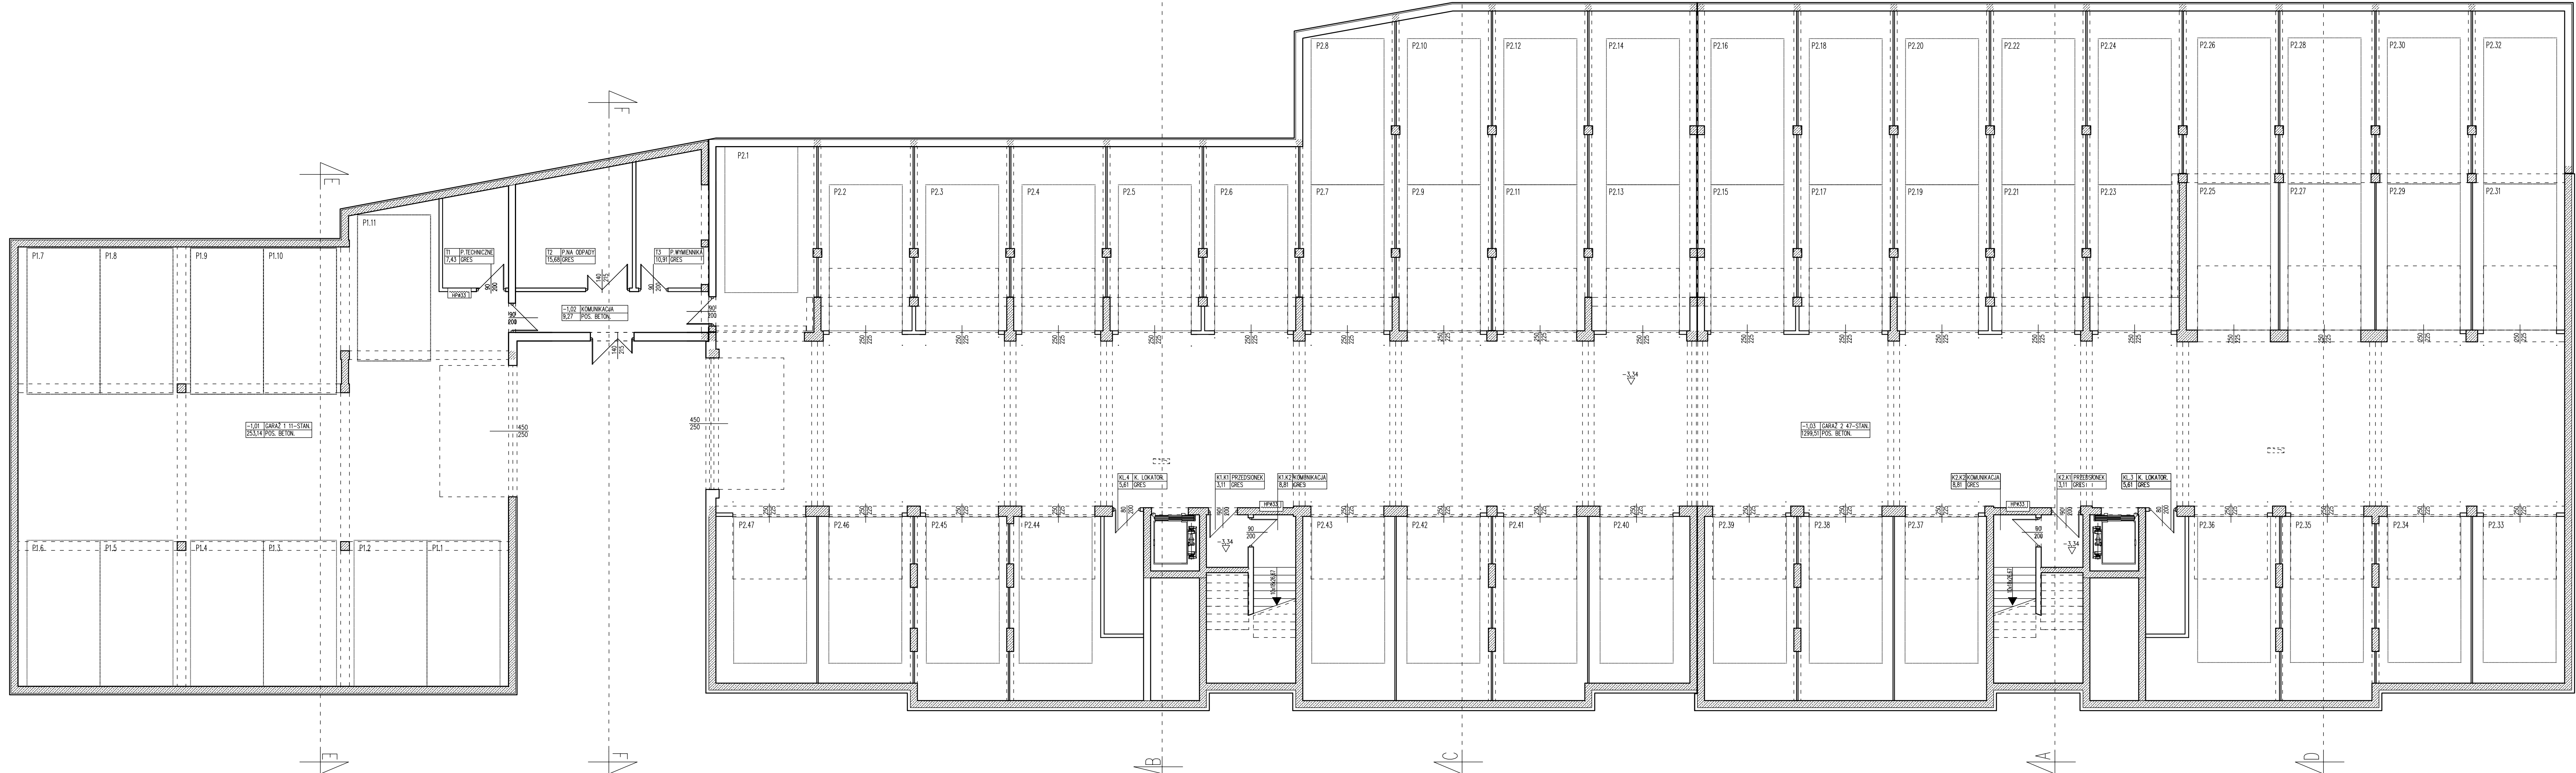

KRZYSZTOF GRZEGORZEWSKI
ARCHITEKT
Ul. Górczyńska 21/1-24 66-400 Gorzów Wlkp.
tel. 408 36 22 21 e-mail: grzegorzewski@kgp.pl
http: kgp.pl

BUDYNEK MIESZKALNY WIELKOPŁYNY WRAZ
Z INFRASTRUKTURĄ TECHNICZNĄ I ZAGOSPODAROWANIEM TERENU
JEDN. EMD. GÓRZÓW WLKP. UL. MONUSZKI
DZ. NR 772 W OBR. 09

STADIUM	PROJEKT TECHNICZNY
BRANŻA	ARCHITEKTURA
TRESC RYSUNKU	RZUT PIWNICY
NR RYSUNKU	SKALA
A1	1:100
NR PROJEKTU	DATA
	27.12.2024
PROJEKTANT	mgr inż. arch. Krzysztof Grzegorzewski uprawnienia do projektowania bez ograniczeń w specjalności architektonicznej nr L04A/1/2002/GW
SPRAWOZD.	mgr inż. arch. Jakub Koralewski uprawnienia do projektowania bez ograniczeń w specjalności architektonicznej nr L04A/20/2006/GW
OPRACOWANIE	mgr inż. arch. Magdalena Staszkiewicz